



ALCALDÍA DE
SANTIAGO DE CALI
SECRETARÍA DEL DEPORTE
Y LA RECREACIÓN



Al contestar por favor cite estos datos:
Radicado No.: 202241620100019571
Fecha: 30-06-2022
TRD: 4162.010.13.1.953.001957
Rad. Padre: 202241730100990432

CARMEN CECILIA MOSQUERA
Presidenta JAC Nueva Base
Carrera 11 B # 64 – 118 piso 2
Tel.: (602) 4028634
Cel.: 300 5477425
carmenmos48@hotmail.com
Cali

Asunto: Respuesta a solicitud de copia de levantamiento topográfico, parque la Nueva Base.

Cordial Saludo,

De acuerdo a su oficio con radicado No. 202241730100990432 del 22 de junio de 2022, referente a su solicitud del envío de la copia del plano impreso y en medio magnético del levantamiento topográfico realizado por nosotros de las zonas verdes ubicadas en la carrera 11 A con calle 62 y carrera 12 y 12 A del barrio Nueva Base, comuna 8; le informamos que se adjunta una copia de dicho plano a este oficio.

El envío en medio digital y en formato PDF, se envía a su correo descrito en su oficio. Se adjunta copia de este envío, para su respectivo control y verificación.

Cordialmente,

FELIPE DULCEY CUELLAR
Subsecretario de Infraestructura Deportiva y Recreativa

Anexo: 2 Folios (Dos).

Proyectó: Héctor Fabio Ortiz - Contratista
Elaboró: Angela M. Ossa - Contratista
Revisó: Juan Carlos Giraldo - Contratista

En atención del desarrollo de nuestros Sistemas de Gestión y Control Integrados le solicito comedidamente diligenciar la encuesta de satisfacción de usuario accediendo al siguiente enlace:
<https://www.cali.gov.co/participacion/publicaciones/103935/percepcion-del-usuario/>



Calle 9 carrera 37 a 01 Unidad Deportiva Panamericana
Teléfono: 5141190- 5566412 www.cali.gov.co

Se deja oficio debajo de
la puerta a Carmen Mosquera
el día 06-Julio-2022
Atf: Diego Fernando Alier
Monseñor S.D.R

Atf: Alier
06/07/22

Fwd: levantamiento topográfico barrio Nueva Base

Ossa Barrera, Angela Maria <angela.ossa@cali.gov.co>
Para: Marileth Urdinola Gonzalez <marileth.urdinola@cali.gov.co>

30 de junio de 2022, 16:41

Cordialmente,



Angela María Ossa Barrera

Contratista - Asistente Técnica Administrativa
Subsecretaría de Infraestructura Deportiva y Recreativa
Secretaría del Deporte y la Recreación
Administración Central Alcaldía de Santiago de Cali

Teléfonos: (57+2) 5141190 ext 146 - 3113386486
Unidad Deportiva Panamericana
angela.ossa@cali.gov.co
www.cali.gov.co

----- Forwarded message -----

De: **Giraldo Trochez, Juan Carlos** <juan.giraldo.tro@cali.gov.co>
Date: jue, 30 jun 2022 a las 16:18
Subject: Fwd: levantamiento topográfico barrio Nueva Base
To: Angela Maria Ossa Barrera <angela.ossa@cali.gov.co>

----- Forwarded message -----

De: **Giraldo Trochez, Juan Carlos** <juan.giraldo.tro@cali.gov.co>
Date: jue, 30 jun 2022 a las 16:17
Subject: levantamiento topográfico barrio Nueva Base
To: <carmenmos48@hotmail.com>

señora:
Carmen Mosquera

reciba cordial saludo

Mediante el presente correo, les estoy remitiendo el plano del levantamiento topográfico de la zona verde carrera 11a calle 62 y carrera 12 y 12 A del barrio Nueva Base comuna 8.

NOTA: El archivo se adjunta en formato DWG (AUTOCAD) y formato PDF.

Quedamos atentos para atender sus inquietudes.



JUAN CARLOS GIRALDO TROCHEZ

**Subsecretaría de Infraestructura
Deportiva y Recreativa /Contratista**
Secretaría del Deporte y la Recreación
Alcaldía de Santiago de Cali

Teléfono: (57+2) 5141190 Ext. 146 – Cel
316 295 7086
Unidad Deportiva Jaime Aparicio
www.cali.gov.co



JUAN CARLOS GIRALDO TROCHEZ

Subsecretaría de Infraestructura
Deportiva y Recreativa /Contratista
Secretaría del Deporte y la Recreación
Alcaldía de Santiago de Cali

Teléfono: (57+2) 5141190 Ext. 146 – Cel
316 295 7086
Unidad Deportiva Jaime Aparicio
www.cali.gov.co



15% de descuento en el Impuesto
Predial Unificado 2022
Hasta el 30 de junio
#RecuperaciónEconómica2022



(Nota de Confidencialidad). La Información contenida en este correo electrónico y sus archivos anexos es privilegiada y confidencial, y para uso exclusivo de sus destinatarios de la misma y/o de quienes hayan sido autorizados específicamente para leerla. Su divulgación, distribución o reproducción no autorizada está estrictamente prohibida. Si por algún motivo recibe esta comunicación y usted no es el destinatario autorizado, sírvase borrarlo de inmediato, notificarle de su error a la persona que lo envió y abstenerse de divulgar su contenido y anexos, ya que esta información solo puede ser utilizada por la persona a quien está dirigida. Nota: evite imprimir este mensaje. cuidemos el medio ambiente.



15% de descuento en el Impuesto
Predial Unificado 2022
Hasta el 30 de junio
#RecuperaciónEconómica2022



(Nota de Confidencialidad). La Información contenida en este correo electrónico y sus archivos anexos es privilegiada y confidencial, y para uso exclusivo de sus destinatarios de la misma y/o de quienes hayan sido autorizados específicamente para leerla. Su divulgación, distribución o reproducción no autorizada está estrictamente prohibida. Si por algún motivo recibe esta comunicación y usted no es el destinatario autorizado, sírvase borrarlo de inmediato, notificarle de su error a la persona que lo envió y abstenerse de divulgar su contenido y anexos, ya que esta información solo puede ser utilizada por la persona a quien está dirigida. Nota: evite imprimir este mensaje. cuidemos el medio ambiente.

2 adjuntos


 Parque la Nueva Base.dwg
564K

 Anexo 990432 Parque la Nueva Base-Model.pdf
559K

NOTA:
Amarrado a las siguientes placas de
Planeacion Municipal:

Placa	Norte	Este	Cota
CMT 176	110637.46	115267.93	955.35
CMT 173	110232.42	116203.03	950.40

CUADRO DE COORDENADAS		
PTO	NORTE	ESTE
A	110186.724	115742.419
B	110174.637	115788.120
C	109989.082	115736.760
D	10995.565	115700.618
AREA		8293.013 M2

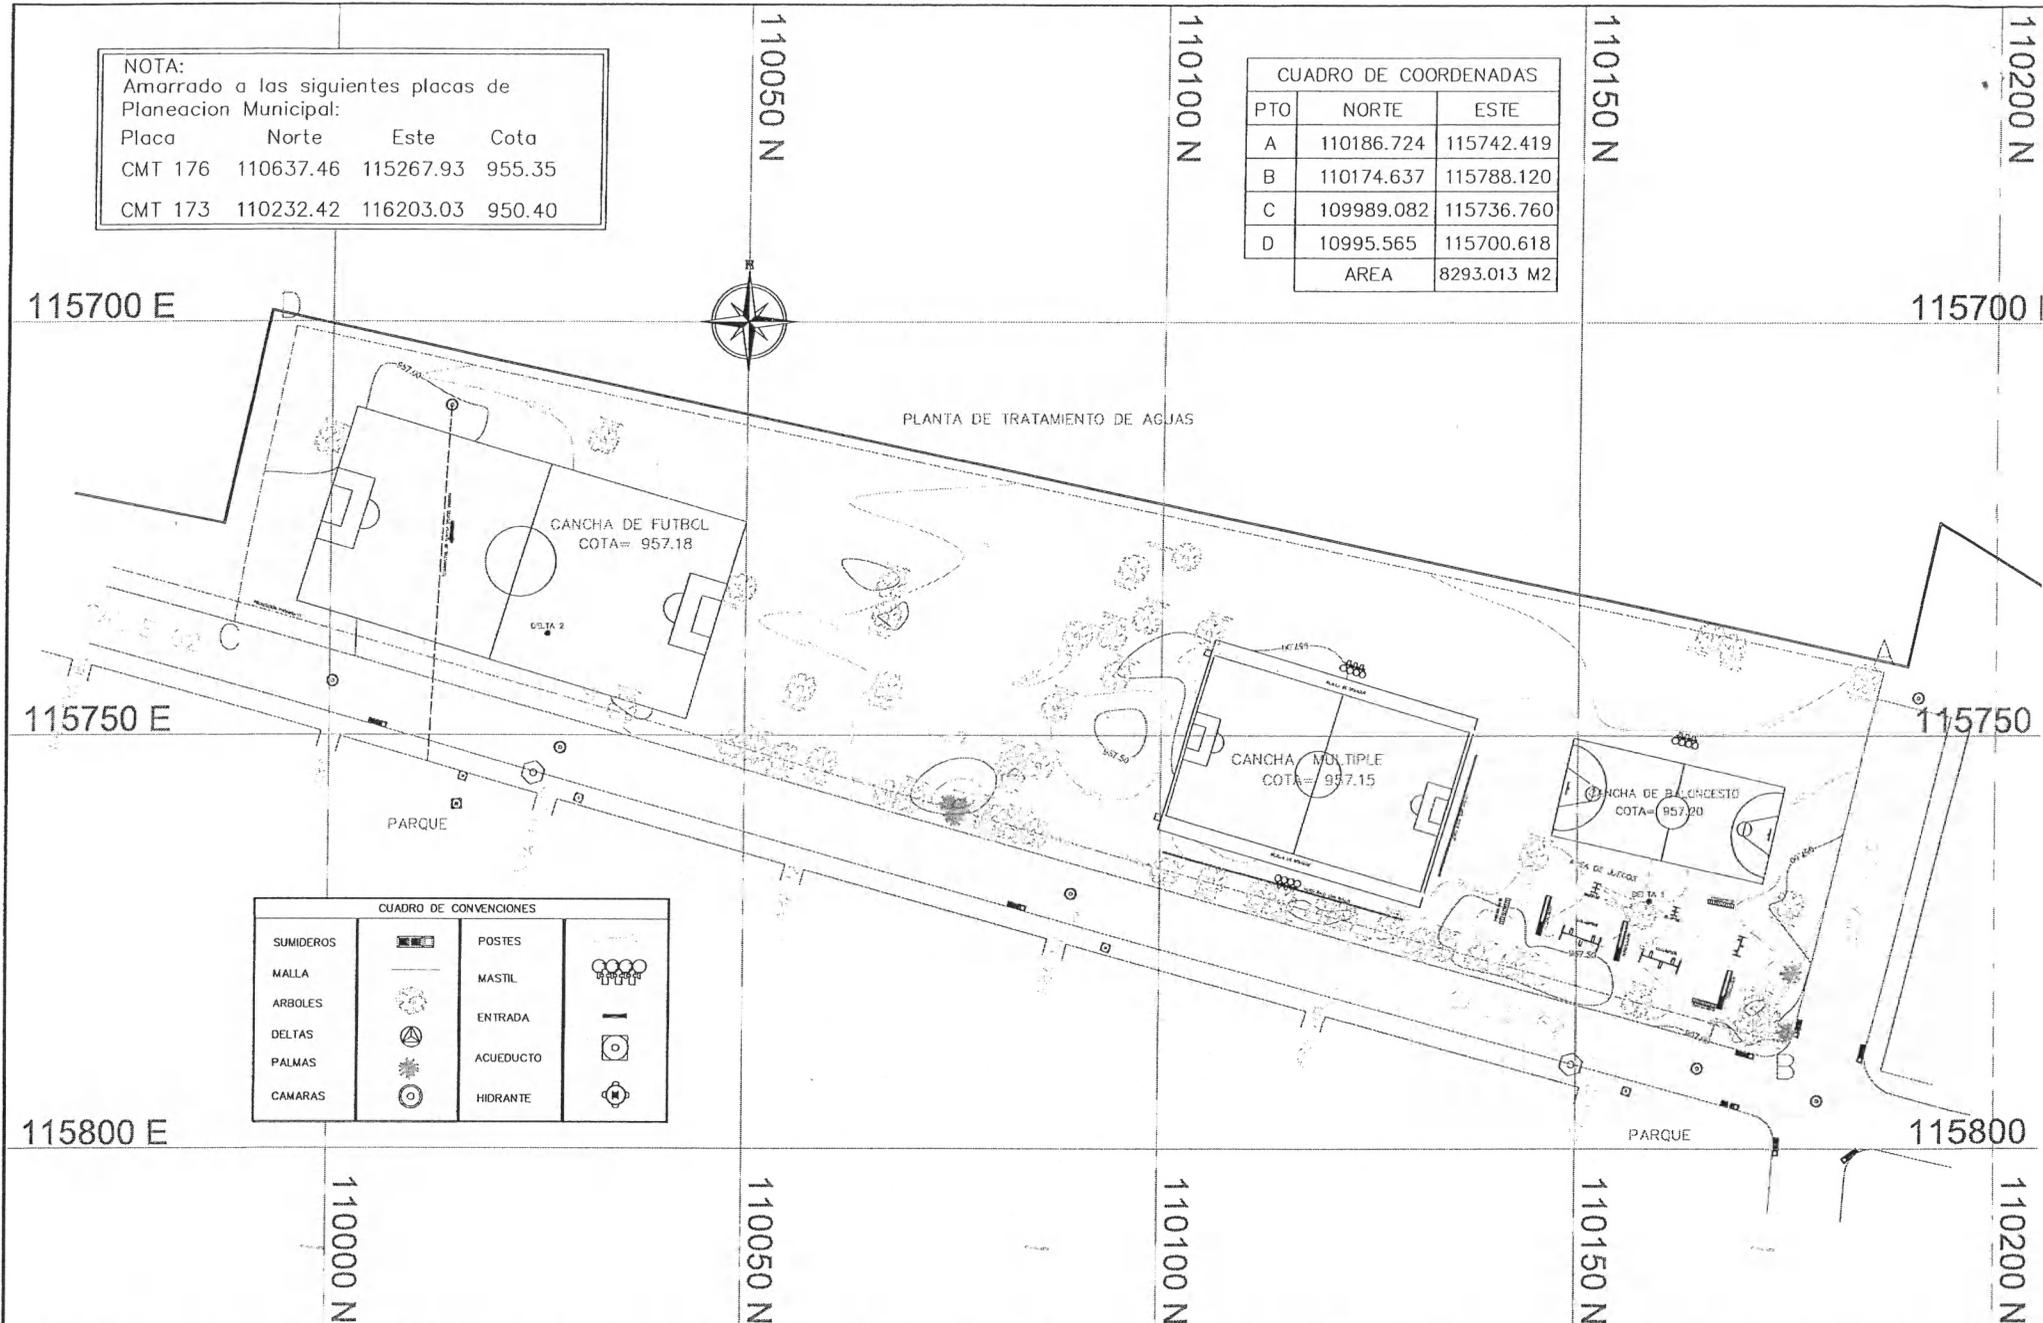

CUADRO DE CONVENCIONES			
SUMIDEROS		POSTES	
MALLA		MASTIL	
ARBOLES		ENTRADA	
DELTAS		ACUEDUCTO	
PALMAS		HIDRANTE	
CAMARAS			

LOCALIZACION Calle 62 Entre carreras 11A y 12A Bis B/ La Nueva Base	PROPIETARIO MUNICIPIO DE CALI	CONTIENE Levantamiento Topografico Planimetria y Altimetria Escenario deportivo La Nueva Base	AREA 8293.013 m2	EDITADO Top. Hector Fabio Ortiz Lic. Prof 01-13060 CPNT Correo Electronico hfortga@hotmail.com	REVISADO Top. Miguel Angel Oñora Lic. Prof 01-11567 CPNT Correo Electronico mionolaso@hotmail.com	ESCALA 1/250	FECHA Agosto de 2012	PLANTILLA 1 DE	ARCHIVO Parque La Nueva Base
---	--	---	----------------------------	--	---	------------------------	--------------------------------	--------------------------	--

