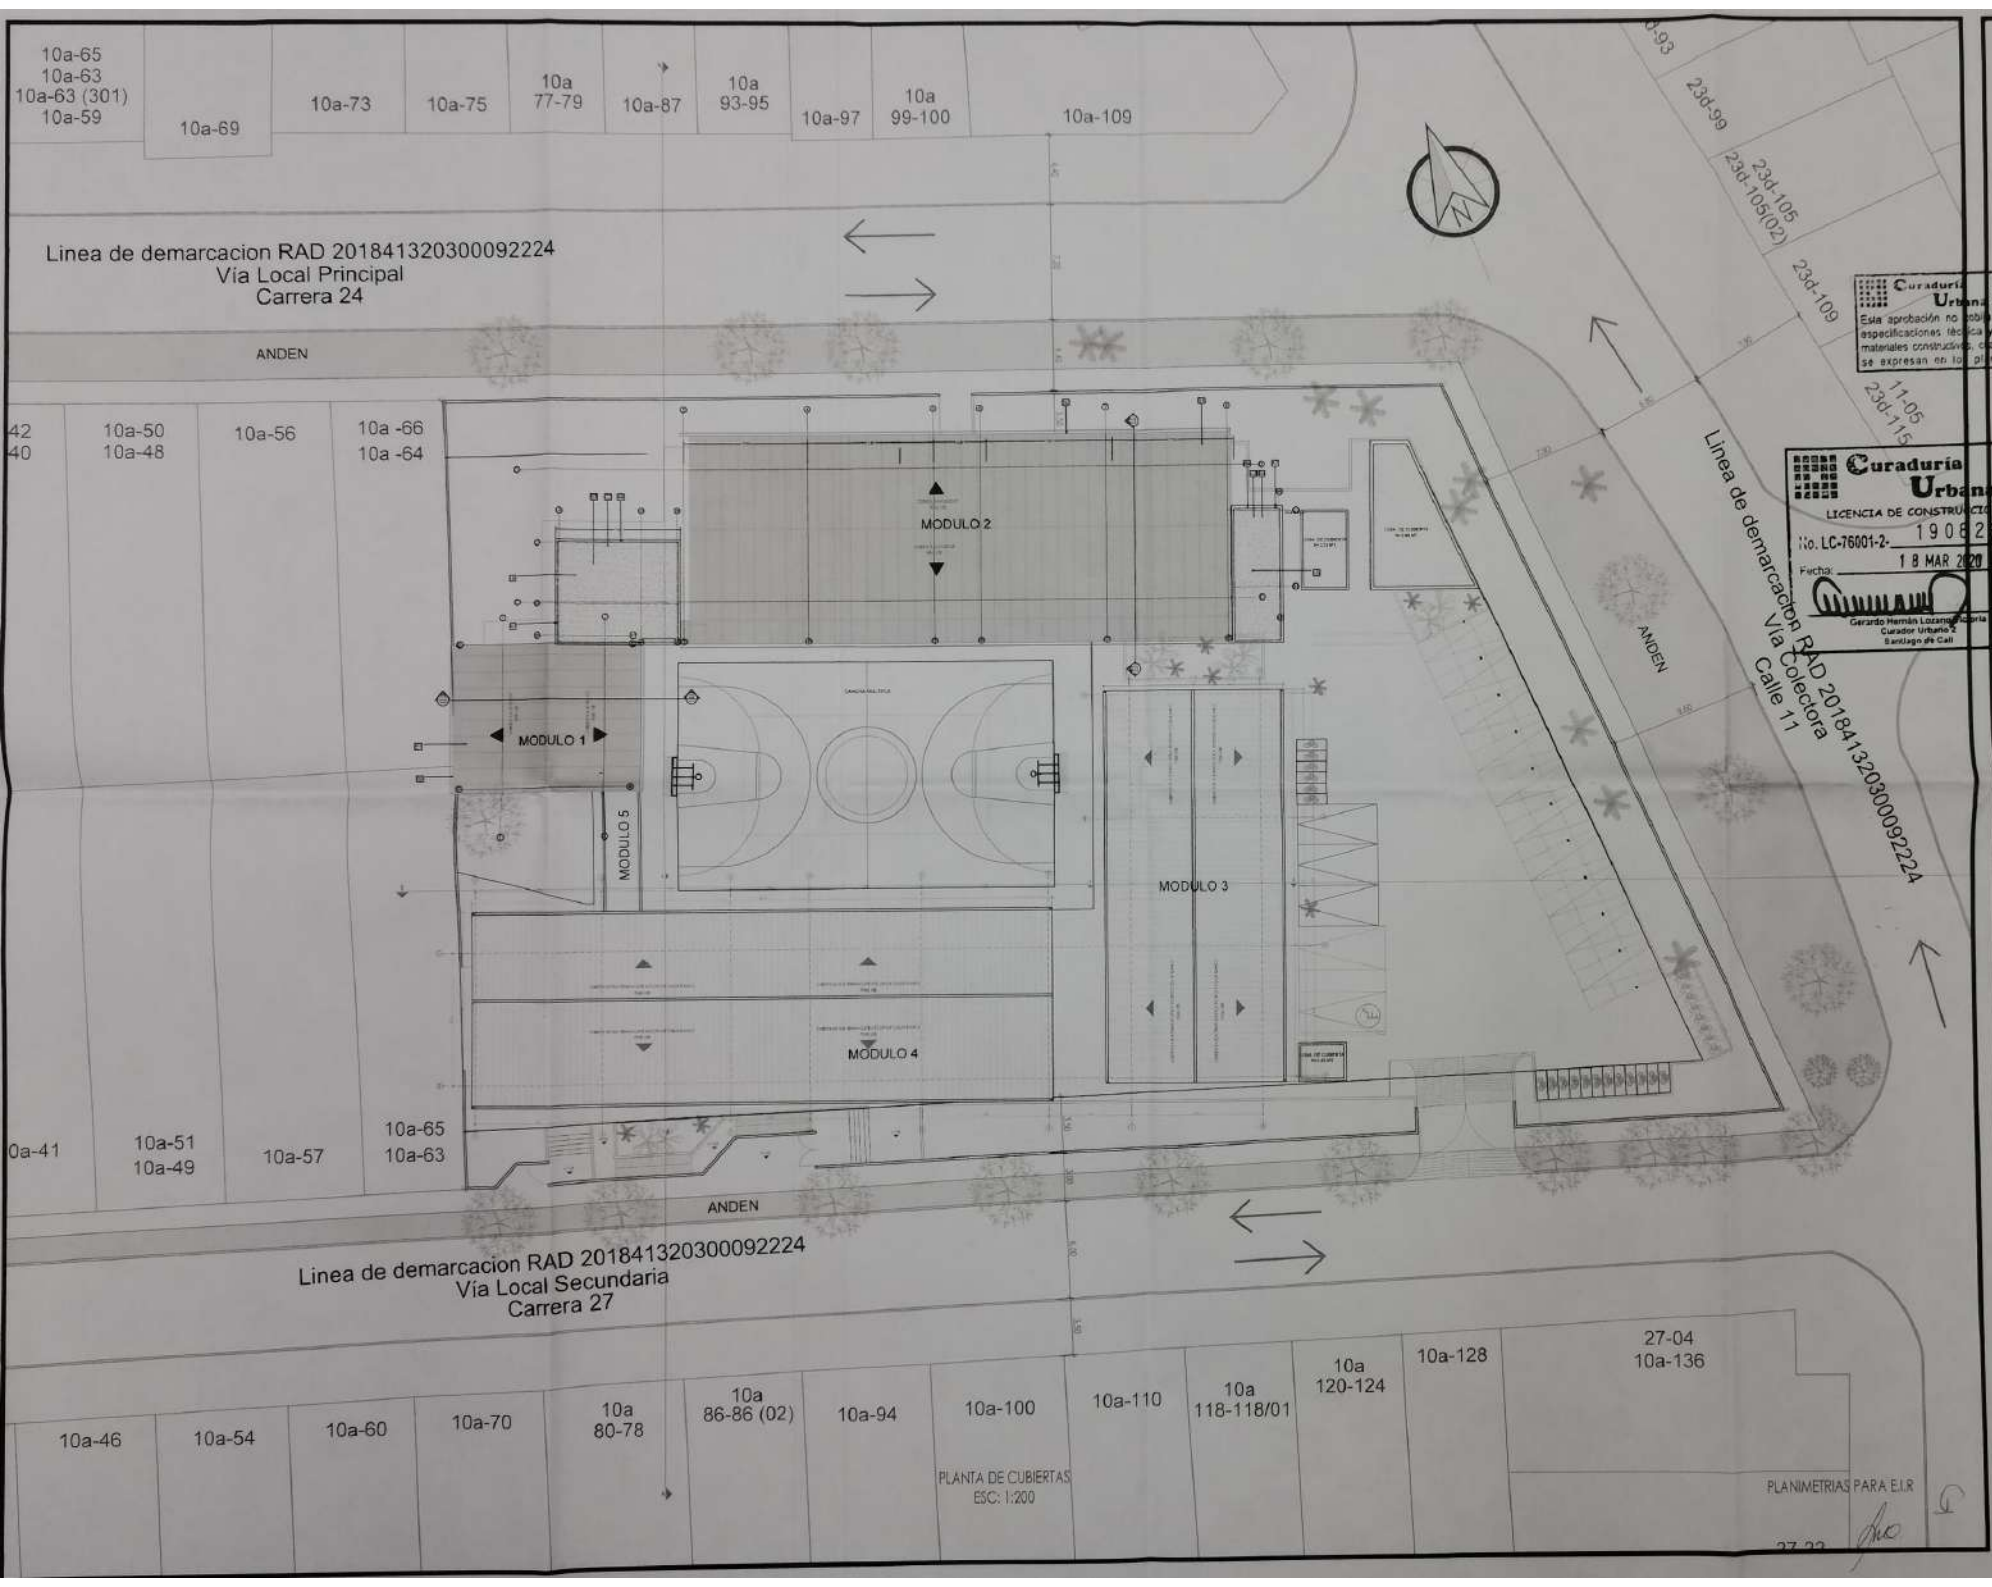
10a-65
10a-63
10a-63 (301)
10a-59
10a-69
10a-73
10a-75
10a 77-79
10a-87
10a 93-95
10a-97
10a 99-100
10a-109
23d-93
23d-99
23d-105
23d-105(02)
23d-109
11-05
23d-115
Linea de demarcacion RAD 20184132030009224
Vía Local Principal
Carrera 24
ANDEN
42
40
10a-50
10a-48
10a-56
10a -66
10a -64
MODULO 1
MODULO 2
MODULO 3
MODULO 4
MODULO 5
ANDEN
Linea de demarcacion RAD 20184132030009224
Vía Colectora
Calle 11
0a-41
10a-51
10a-49
10a-57
10a-65
10a-63
ANDEN
Linea de demarcacion RAD 20184132030009224
Vía Local Secundaria
Carrera 27
10a-46
10a-54
10a-60
10a-70
10a 80-78
10a 86-86 (02)
10a-94
10a-100
10a-110
10a 118-118/01
10a 120-124
10a-128
27-04
10a-136
PLANTA DE CUBIERTAS
ESC: 1:200
PLANIMETRIAS PARA E.I.R
Curaduría Urbana 2
Esta aprobación no exime las especificaciones técnicas y de materiales constructivos, cuando se expresan en los planos
Curaduría Urbana 2
LICENCIA DE CONSTRUCCIÓN
No. LC-76001-2-19 0628
Fecha: 18 MAR 2020
Gerardo Hernán Lozano Victoria
Curador Urbano 2
Santiago de Cali
TITULAR:
ALCALDÍA DE
SANTIAGO DE CALI
SECRETARÍA DE EDUCACIÓN
CONTRATO N° 4143.0.10.26.1.002-2019
OBJETO DEL PROYECTO:
CONTRATANTE:
Municipio Santiago de Cali - Secretaría de Educación Municipal
Nit: 890399011-3
CONTRATISTA:
Consorcio CATO
Nit: 901309850-0
CATO
CONSORCIO
IDENTIFICACION DEL PROYECTO:
Edificio Institucional, Tipo educativo.
Obra:Reconocimiento, Demolición y Ampliación
PROYECTO
INSTITUCION EDUCATIVA JOAQUIN DE CAYCEDO Y CUERO, SEDE INSTITUCION EDUCATIVA CAMILO TORRES
DIRECCIÓN DEL PREDIO:
Carrera 24 # 10A-98 Barrio Colseguros
LOCALIZACIÓN:
DIRECTOR DEL PROYECTO:
Arq. Carlos Fernado Cobo
M.P 76700-32340
DISEÑADOR ARQUITECTÓNICO:
Ars. Juan Carlos Alvarez
MP: 38257 VLL
Arq. Sofia Delgado
M.P A7613199
NOTAS IMPORTANTES:
El nivel de los planos arquitectonicos +/- 0.00 (nivel de contrapiso) corresponde al nivel 961.90 del plano topografico.
Propuesta de andén, parqueaderos y vías de conexión a la sede Educativa NO hace parte de los alcances de parte del contratista.
APROBÓ
SECRETARIA DE EDUCACIÓN MUNICIPAL
SUPERVISOR DE PROYECTO:
Arq. Diego Quintero
Dibujo: Arq. Sofia Delgado
Arq. John Ospina
Contiene:
PLANTA DE CUBIERTA
OBRA NUEVA
ESC: INDICADA
DIC. DE 2019
ARQ-04
ARQ-05
PROYECTO
INSTITUCION EDUCATIVA JOAQUIN DE CAYCEDO Y CUERO, SEDE CAMILO TORRES