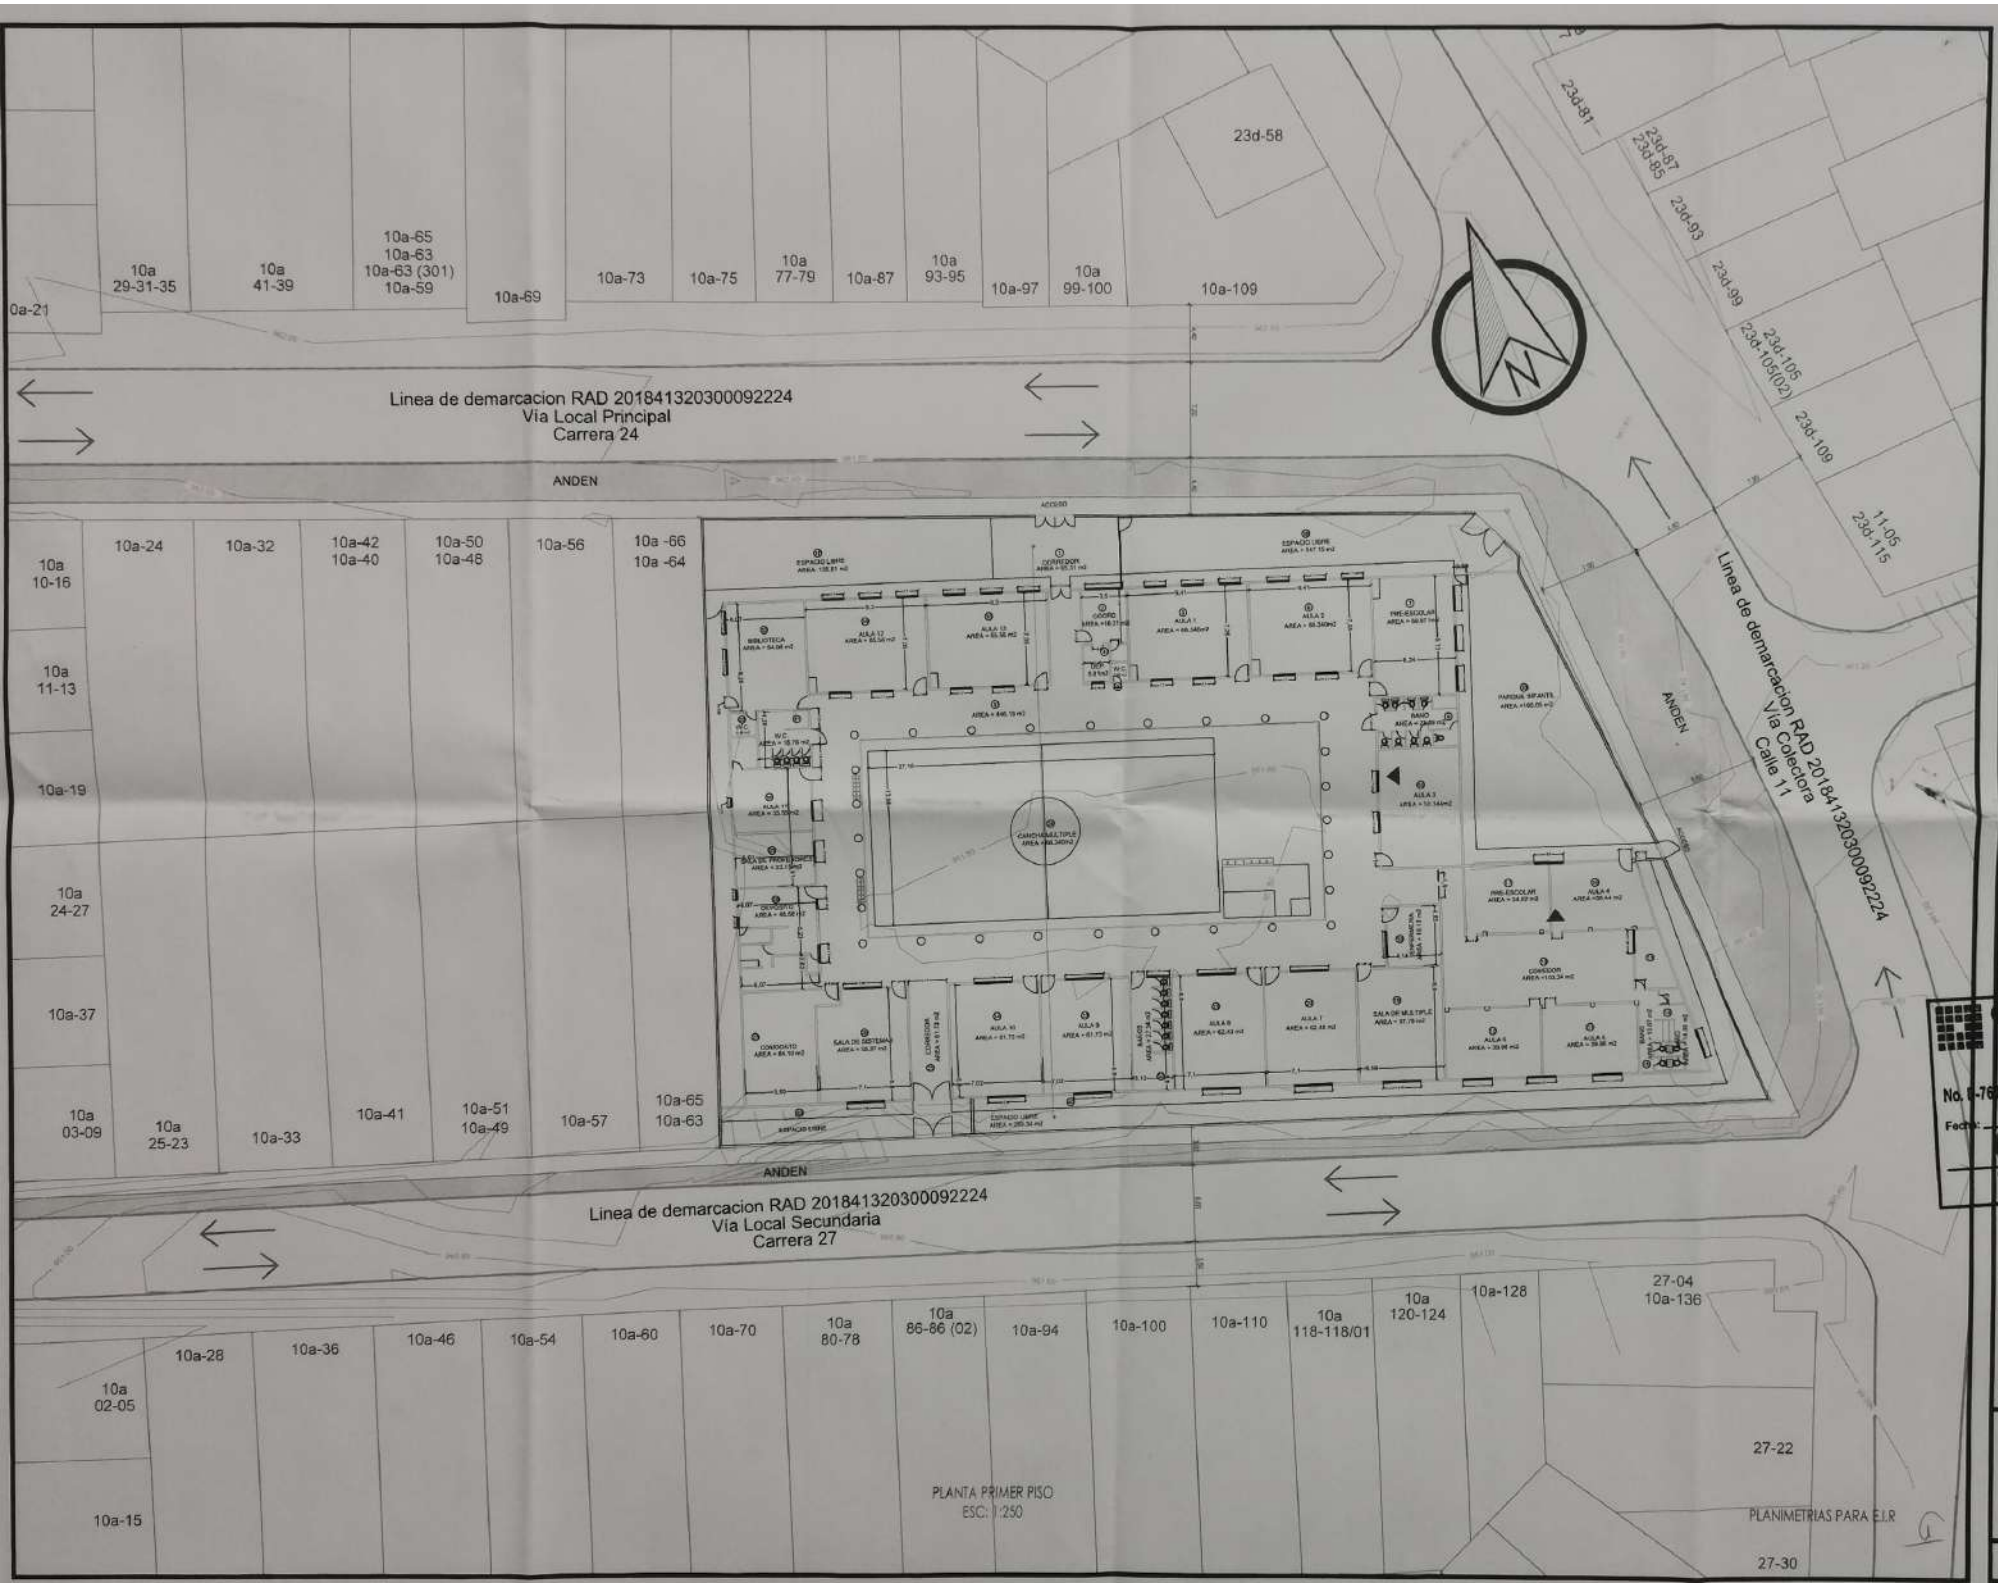


TITULAR:

ALCALDÍA DE SANTIAGO DE CALI
SECRETARÍA DE EDUCACIÓN

CONTRATO Nº 4143.0.10.26.1.002-2019

OBJETO DEL PROYECTO:
ELABORACION DE LOS ESTUDIOS TECNICOS, DISEÑOS Y PRESUPUESTOS PARA LA INSTITUCION EDUCATIVA JOAQUIN DE CAYCEDO Y CUERO - SEDE CAMILO TORRES, EN DESARROLLO DEL PROYECTO CONSTRUCCION DE INFRAESTRUCTURA FISICA 220008 OFICIALIZADO DEL MUNICIPIO DE SANTIAGO DE CALI Nº 0204/2020.

CONTRATANTE:
Municipio Santiago de Cali - Secretaría de Educación Municipal
Nit: 890399011-3

CONTRATISTA:
Consorcio CATO
Nit: 901306850-0

CATO CONSORCIO

IDENTIFICACION DEL PROYECTO:
Edificio Institucional. Tipo educativo.
2 pisos. Obra Reconocimiento. Demolición y Ampliación

PROYECTO
INSTITUCION EDUCATIVA JOAQUIN DE CAYCEDO Y CUERO, SEDE INSTITUCION EDUCATIVA CAMILO TORRES

DIRECCIÓN DEL PREDIO:
Carrera 24 # 10A-98. Barrio Colseguros

LOCALIZACIÓN:

DIRECTOR DEL PROYECTO:
Arq. Carlos Fernado Cobo
M.P 76700-32340

DISEÑADOR ARQUITECTÓNICO:
Arq. Juan Carlos Alvarez
MP. 38257 VLL
Arq. Sofia Delgado
M.P A7613199

NOTAS IMPORTANTES:

El nivel de los planos arquitectonicos +/- 0,00 (nivel de contrapiso) corresponde al nivel 961.90 del plano topografico.
Propuesta de andén, parqueaderos y vías de conexión a la sede Educativa NO hace parte de los alcances de parte del contratista.

Curaduria Urbana 2
DEMOLICIÓN
No. L-76001-2- 190828
Fecha: 18 MAR 2020
Gerardo Hernán Lozano Victoria
Curador Urbano 2
Santiago de Cali
SECRETARÍA DE EDUCACIÓN MUNICIPAL

SUPERVISOR DE PROYECTO:
Arq. Diego Quintero

Dibujo: Arq. Sofia Delgado
Arq. John Ospina

Contiene:
PLANTA 1er PISO
OBRA DEMOLICIÓN

ESC: INDICADA DIC. DE 2019

DEM-02
DEM-04

PROYECTO
INSTITUCION EDUCATIVA: JOAQUIN DE CAYCEDO Y CUERO, SEDE CAMILO TORRES