




ALCALDÍA DE SANTIAGO DE CALI
715 - 2018

PROYECTO
CIUDAD 2000
CARRERA 68 ENTRE CALLE 33B Y CRA 67B
SANTIAGO DE CALI 2017

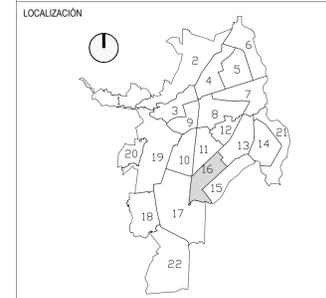

OBSERVACIONES:

- La información plasmada en este plano corresponde al diseño trabajado por los profesionales de la entidad municipal para cada proyecto. La información debe ser manejada de forma responsable por los directamente implicados en el proceso constructivo y por intermedio de personal calificado.
- En caso de discrepancia entre las cantidades proyectadas en el presupuesto y las establecidas en los planos, prevalece la cantidad del presupuesto.
- La topografía debe ser revisada en obra y el proyecto debe ser nivelado con las cotas finales del replanteo. Todo debe quedar documentado en planos "As Built".
- Todos los materiales descritos deben ser idénticos a lo especificado por el arquitecto proyectista y deben cumplir con los requisitos de ley (NSR-2010).
- El constructor debe garantizar que todos los elementos de construcción estén acordes con el alto nivel de diseño y debe garantizar elementos de buena calidad.
- Los elementos estructurales deben ser chequeados y avalados por el constructor.
- Los elementos que no estén consignados en estos planos o en los planos técnicos no son responsabilidad del equipo profesional de diseño del proyecto.
- Todo cambio proyectado debe quedar debidamente documentado en el proceso y aprobado por los profesionales diseñadores de la entidad municipal.

NOTAS IMPORTANTES:

- No tomar medidas directamente sobre este plano.
- No hacer modificaciones al plano sin la autorización del Arquitecto encargado.
- Verificar y confrontar medidas en obra.
- La información de los planos arquitectónicos prevalecen sobre los demás planos técnicos.
- Este plano anula los anteriores a esta fecha.

LA VERSIÓN ORIGINAL DE IMPRESIÓN DE ESTE PLANO ES EN FORMATO ISO full bleed B1 (1000mm x 707mm)


MODIFICACIONES

RESPONSABLE	DESCRIPCIÓN


COLABORADORES
ARQ. FELIPE CONTRERAS
ARQ. JULIAN CÁRDENAS

CONTIENE
SECCIONES Y PERFILES

ESCALA	1:200	FECHA	2017-09-07
ARCHIVO	A_170828_715_C16_CIUAD2000_JC.dwg		
DIBUJÓ	JC-FC	VO BO COORDINADOR	
VERSIÓN	01	PLANO No.	A-003
		PLANO No.	04
		SE	09

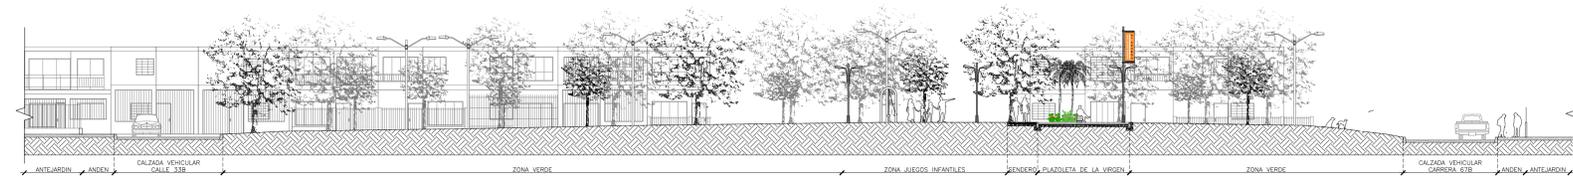

01 SECCION 1
ESCALA 1:200

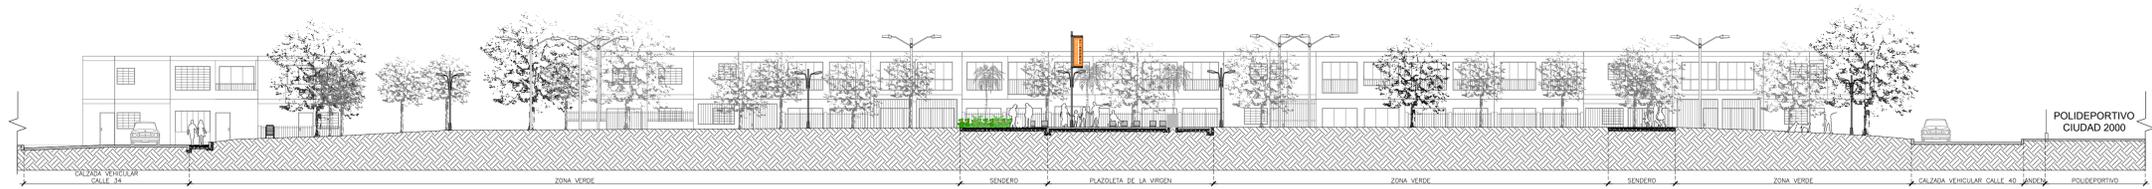

02 SECCION 2
ESCALA 1:200

C:\Users\Felipe\Desktop\ENTREGA FINAL T15_2018\16_PARKUE CIUDAD 2000_JC2_ARCHITECTONICOS\DWG\170828_715_C16_CIUAD2000_JC.dwg