
PRODUCED BY AN AUTODESK EDUCATIONAL PRODUCT

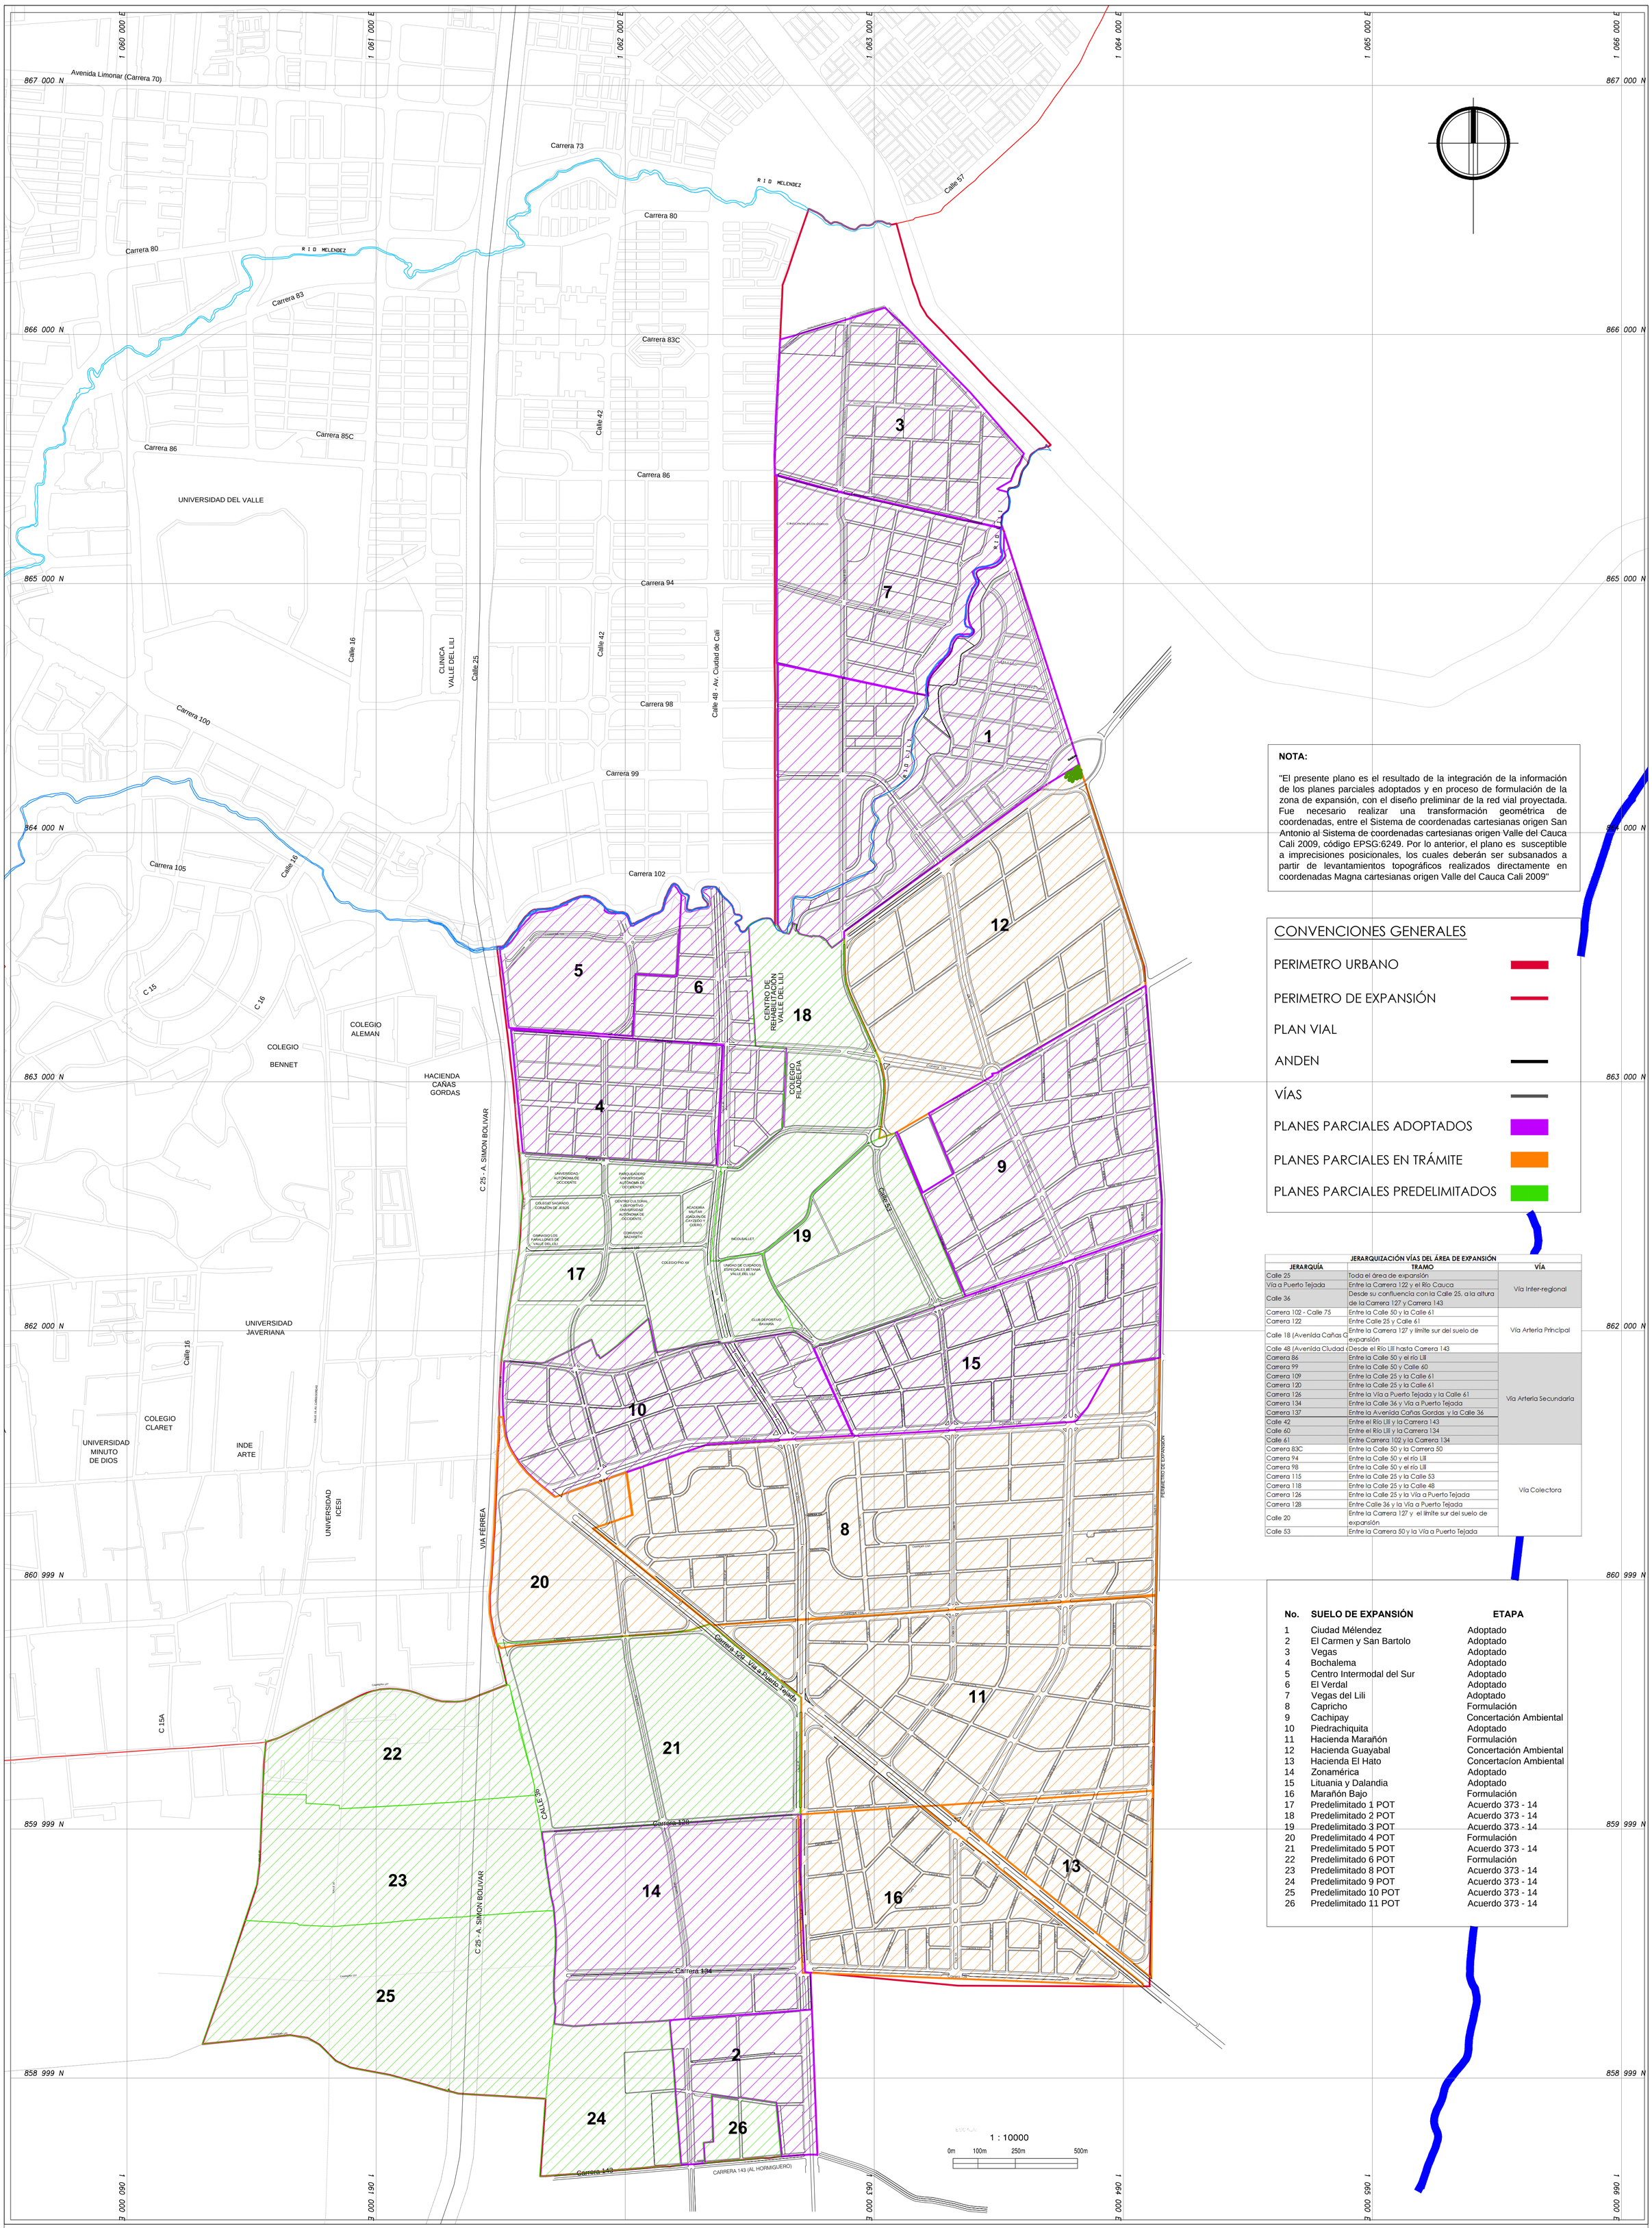

NOTA:

"El presente plano es el resultado de la integración de la información de los planes parciales adoptados y en proceso de formulación de la zona de expansión, con el diseño preliminar de la red vial proyectada. Fue necesario realizar una transformación geométrica de coordenadas, entre el Sistema de coordenadas cartesianas origen San Antonio al Sistema de coordenadas cartesianas origen Valle del Cauca Cali 2009, código EPSG:6249. Por lo anterior, el plano es susceptible a imprecisiones posicionales, los cuales deberán ser subsanados a partir de levantamientos topográficos realizados directamente en coordenadas Magna cartesianas origen Valle del Cauca Cali 2009"

CONVENCIONES GENERALES

- PERIMETRO URBANO
- PERIMETRO DE EXPANSIÓN
- PLAN VIAL
- ANDEN
- VÍAS
- PLANES PARCIALES ADOPTADOS
- PLANES PARCIALES EN TRÁMITE
- PLANES PARCIALES PREDELIMITADOS

JERARQUIZACIÓN VÍAS DEL ÁREA DE EXPANSIÓN

JERARQUÍA	TRAMO	VÍA
Calle 25	Toda el área de expansión	Vía Inter-regional
Vía a Puerto Tejada	Entre la Carrera 122 y el Río Cauca	
Calle 36	Desde su confluencia con la Calle 25, a la altura de la Carrera 127 y Carrera 143	
Carrera 102 - Calle 75	Entre la Calle 50 y la Calle 61	Vía Arteria Principal
Carrera 122	Entre Calle 25 y Calle 61	
Calle 18 (Avenida Cañas G	Entre la Carrera 127 y límite sur del suelo de expansión	
Calle 48 (Avenida Ciudad d	Desde el Río Lili hasta Carrera 143	
Carrera 86	Entre la Calle 50 y el río Lili	Vía Arteria Secundaria
Carrera 99	Entre la Calle 50 y Calle 60	
Carrera 109	Entre la Calle 25 y la Calle 61	
Carrera 120	Entre la Calle 25 y la Calle 61	
Carrera 126	Entre la Vía a Puerto Tejada y la Calle 61	
Carrera 134	Entre la Calle 36 y Vía a Puerto Tejada	
Carrera 137	Entre la Avenida Cañas Gordas y la Calle 36	
Calle 42	Entre el Río Lili y la Carrera 143	
Calle 60	Entre el Río Lili y la Carrera 134	
Calle 61	Entre Carrera 102 y la Carrera 134	
Carrera 83C	Entre la Calle 50 y la Carrera 50	Vía Colectora
Carrera 94	Entre la Calle 50 y el río Lili	
Carrera 98	Entre la Calle 50 y el río Lili	
Carrera 115	Entre la Calle 25 y la Calle 53	
Carrera 118	Entre la Calle 25 y la Calle 48	
Carrera 126	Entre la Calle 25 y la Vía a Puerto Tejada	
Carrera 128	Entre Calle 36 y la Vía a Puerto Tejada	
Calle 20	Entre la Carrera 127 y el límite sur del suelo de expansión	
Calle 53	Entre la Carrera 50 y la Vía a Puerto Tejada	

No.	SUELO DE EXPANSIÓN	ETAPA
1	Ciudad Mélendez	Adoptado
2	El Carmen y San Bartolo	Adoptado
3	Vegas	Adoptado
4	Bochalema	Adoptado
5	Centro Intermodal del Sur	Adoptado
6	El Verdal	Adoptado
7	Vegas del Lili	Adoptado
8	Capricho	Formulación
9	Cachipay	Concertación Ambiental
10	Piedrachiquita	Adoptado
11	Hacienda Marañón	Formulación
12	Hacienda Guayabal	Concertación Ambiental
13	Hacienda El Hato	Concertacíon Ambiental
14	Zonamérica	Adoptado
15	Lituania y Dalandia	Adoptado
16	Marañón Bajo	Formulación
17	Predelimitado 1 POT	Acuerdo 373 - 14
18	Predelimitado 2 POT	Acuerdo 373 - 14
19	Predelimitado 3 POT	Acuerdo 373 - 14
20	Predelimitado 4 POT	Formulación
21	Predelimitado 5 POT	Acuerdo 373 - 14
22	Predelimitado 6 POT	Formulación
23	Predelimitado 8 POT	Acuerdo 373 - 14
24	Predelimitado 9 POT	Acuerdo 373 - 14
25	Predelimitado 10 POT	Acuerdo 373 - 14
26	Predelimitado 11 POT	Acuerdo 373 - 14

ESCALA: 1 : 10000
0m 100m 250m 500m

ALCALDÍA DE SANTIAGO DE CALI

CALI PROGRESA contigo

DEPARTAMENTO ADMINISTRATIVO DE PLANEACIÓN

SUBDIRECCIÓN DE PLANIFICACIÓN DEL TERRITORIO

Contenido:

SISTEMA VIAL ZONA DE EXPANSIÓN CORREDOR CALI -JAMUNDI

BASE CARTOGRAFICA
Proyección: Tranverse Mercator
Sistema de Coordenadas:
Magna_Cali_Valle_del_Cauca_2009

Escala:
1: 10.000

Archivo:
SISTEMA VIAL ZONA DE EXPANSIÓN.DWG

Fecha:
MARZO DE 2019

Fuente:
DAPM

Preparó:
Ing. Julian Esteban Londoño
Ing. Angela Maria Ortega P.
Arq. Alvaro Hernan Diaz

Revisó:
César Augusto Londoño G.
Subdirector SPT

PRODUCED BY AN AUTODESK EDUCATIONAL PRODUCT