




SECCION 1
ESC. 1:125

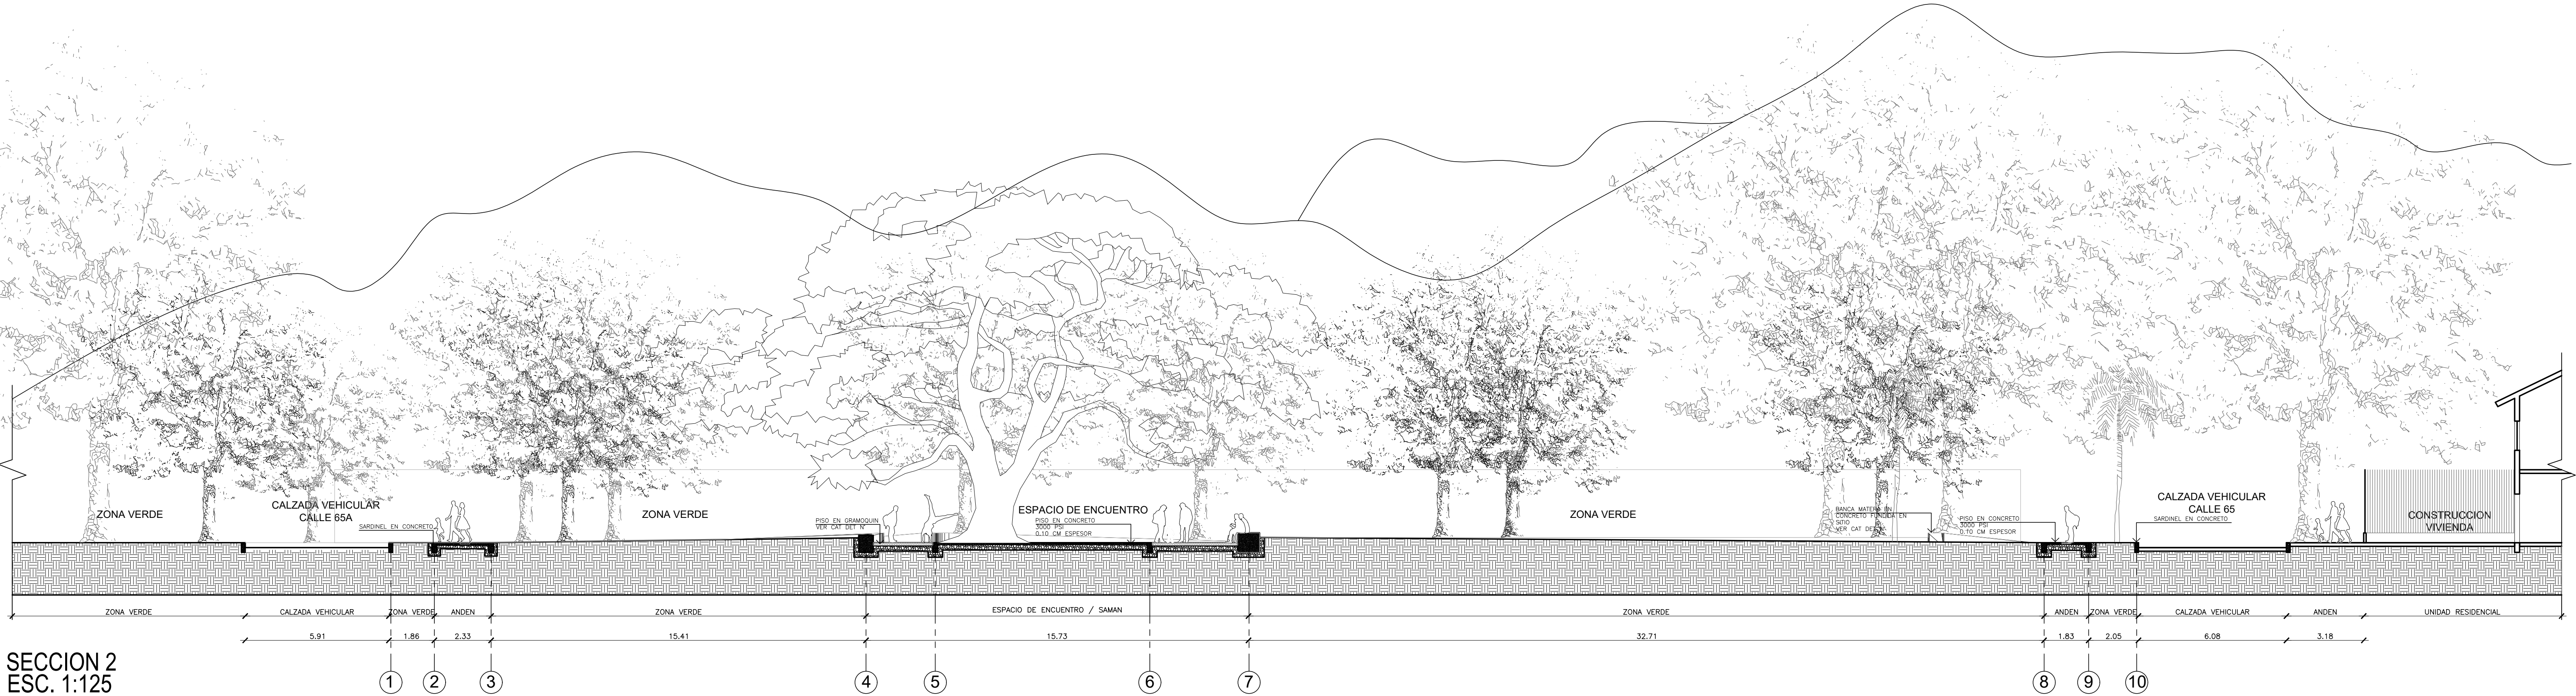

SECCION 2
ESC. 1:125

80

70

60

50

80

70

60

50

80

70

60

50

80

70

60

50

ALCALDÍA DE
SANTIAGO DE CALI

TIPO - 2017

PROYECTO

PARQUE LAS CASCADAS

CALLE 2A ENTRE CARRERA 60 Y CARRERA 65A
SANTIAGO DE CALI 2017

LOCALIZACIÓN

OBSERVACIONES:

-La información plasmada en este plano corresponde al diseño trabajado por los profesionales de la entidad municipal para cada proyecto. La información debe ser manejada de forma responsable por los directamente implicados en el proceso constructivo y por intermedio de personal calificado.

-En caso de discrepancia entre las cantidades proyectadas en el presupuesto y las establecidas en los planos, prevalece la cantidad del presupuesto.

-La topografía debe ser revisada en obra y el proyecto debe ser nivelado con las cotas finales del replanteo. Todo debe quedar documentado en planos "As Built".

-Todos los materiales descritos deben ser idénticos a lo especificado por el arquitecto proyectista y deben cumplir con los requisitos de ley (NSR-2010).

-El constructor debe garantizar que todos los elementos de construcción estén acordes con el alto nivel de diseño y debe garantizar elementos de buena calidad.

-Los elementos estructurales deben ser chequeados y avalados por el constructor.

-Los elementos que no estén consignados en estos planos o en los planos técnicos no son responsabilidad del equipo profesional de diseño del proyecto.

-Todo cambio proyectado debe quedar debidamente documentado en el proceso y aprobado por los profesionales diseñadores de la entidad municipal.

NOTAS IMPORTANTES:

-No tomar medidas directamente sobre este plano.

-No hacer modificaciones al plano sin la autorización del Arquitecto encargado.

-Verificar y confrontar medidas en obra.

-La información de los planos arquitectónicos prevalecen sobre los demás planos técnicos.

-Este plano anula los anteriores a esta fecha.

LA VERSIÓN ORIGINAL DE IMPRESIÓN DE ESTE
PLANO ES EN FORMATO ISO full bleed B1
(1000mm x 707mm)

MODIFICACIONES

RESPONSABLE	DESCRIPCIÓN

COLABORADORES

ARQ. FELIPE CONTRERAS E.

CONTIENE

SECCIONES Y PERFILES

ESCALA

1:125

FECHA

2017-08-17

ARCHIVO

A_170814_715_C19_PARQUELASCASCADAS_FC.dwg

DEBILLO

FC

Vo Bo Coordinador

VERSION

01

PLANO No.

A-003

PLANO No.

04

DE

08

C:\Users\Felipe\Desktop\ENTREGA FINAL T15_2018\C19 PARQUE LAS CASCADAS FC2 ARQUITECTONICO\DWG A_170814_715_C19_PARQUELASCASCADAS_FC.dwg