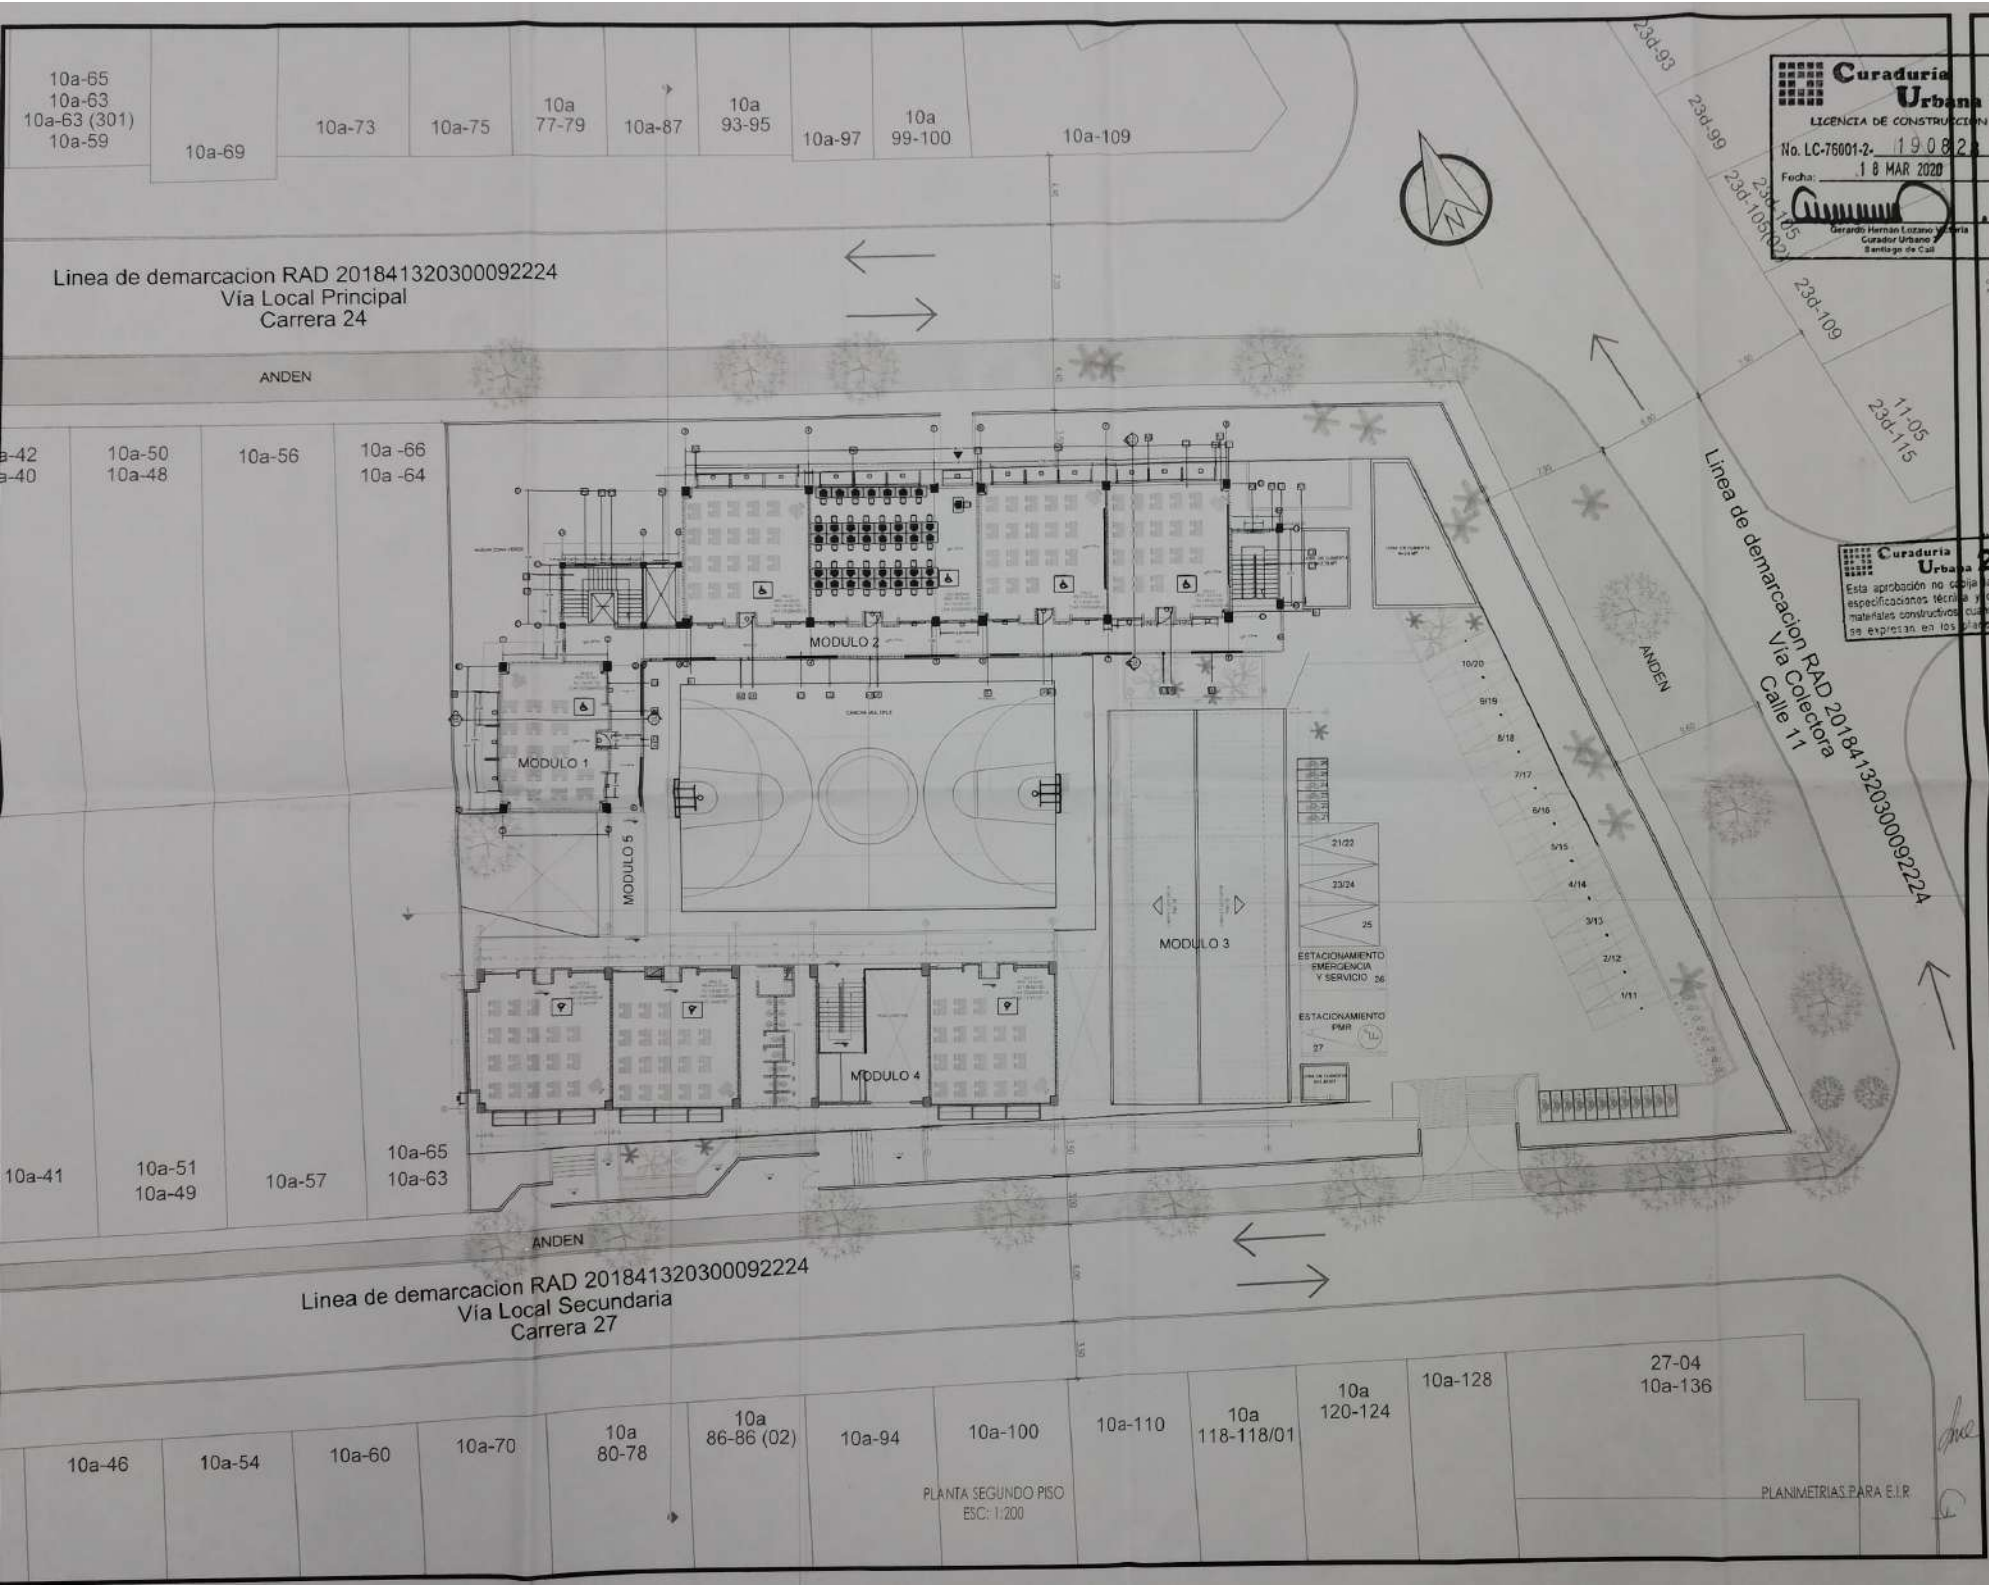

Curaduría Urbana 2
LICENCIA DE CONSTRUCCIÓN
No. LC-76001-2- 190828
Fecha: 18 MAR 2020
Gerardo Hernán Lozano Victoria
Curador Urbano 2
Santiago de Cali

Curaduría Urbana 2
Esta aprobación no cobija las especificaciones técnicas y de materiales constructivos cuando se expresan en los planos

TITULAR:

ALCALDÍA DE SANTIAGO DE CALI
SECRETARÍA DE EDUCACIÓN

CONTRATO N° 4143.0.10.26.1.002-2019

OBJETO DEL PROYECTO:
EJAMPLACIÓN DE LOS ESTUDIOS TÉCNICOS, DISEÑOS Y PRESUPUESTOS PARA LA INSTITUCIÓN EDUCATIVA JOAQUÍN DE CAYCEDO Y CUERO - SEDE CAMILO TORRES, EN DESARROLLO DEL PROYECTO CONSTRUCCIÓN DE INFRAESTRUCTURA FÍSICA SEDES OFICIALES DEL MUNICIPIO DE SANTIAGO DE CALI MP 32247/02.

CONTRATANTE:
Municipio Santiago de Cali - Secretaría de Educación Municipal
Nit. 890399011-3

CONTRATISTA:
Consorcio CATO
Nit. 901309850-0

CATO
CONSORCIO

IDENTIFICACION DEL PROYECTO:
Edificio Institucional, Tipo educativo, 2 pisos, Obra Reconocimiento, Demolición y Ampliación

PROYECTO
INSTITUCION EDUCATIVA JOAQUIN DE CAYCEDO Y CUERO, SEDE INSTITUCION EDUCATIVA CAMILO TORRES

DIRECCIÓN DEL PREDIO:
Carrera 24 # 10A-98, Barrio Colseguros

LOCALIZACIÓN

DIRECTOR DEL PROYECTO:
Arq. Carlos Fernado Cobo
M.P 76700-32340

DISEÑADOR ARQUITECTÓNICO:
Arq. Juan Carlos Alvarez
MP 38257 VLL
Arq. Sofia Delgado
M.P A7613199

NOTAS IMPORTANTES:

El nivel de los planos arquitectonicos +/- 0,00 (nivel de contrapiso) corresponde al nivel 961.90 del plano topografico.
Propuesta de andén, parqueaderos y vías de conexión a la sede Educativa NO hace parte de los alcances de parte del contratista.

APROBO
SECRETARIA DE EDUCACIÓN MUNICIPAL

SUPERVISOR DE PROYECTO:
Arq. Diego Quintero

Dibujo: Arq. Sofia Delgado
Arq. John Ospina

Contiene:
PLANTA 2do PISO
OBRA NUEVA

ESC: INDICADA | DIC. DE 2019

ARQ-03
ARQ-05

PROYECTO
INSTITUCION EDUCATIVA JOAQUIN DE CAYCEDO Y CUERO, SEDE CAMILO TORRES